

Proyectos de Rehabilitación Vial Intermodal


	Camino Rural
	Caminos de vehículos menores automotores
	Caminos de Herradura
	3+000 Progresivas
	Emplazamiento de Embarcaderos

Simbolos Convencionales

	Capital de distrito
	Pueblos
	Comunidades Nativas
	Caserios y Poblados menores
	Aeropuerto / Aeródromo
	Área urbana
	Área Reservada El Sira
	Límite Distrital
	Red Hidrográfica
	Laguna / Cochas

ESCALA: 1 / 50000

0 1 2 3 4 Kilometers

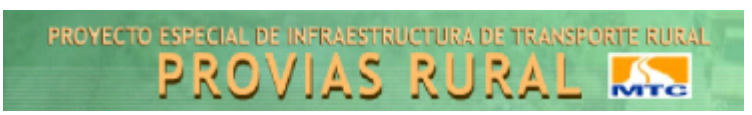

PLAN PILOTO SELVA

TITULO

PROYECTO VIAL

NVA. JERUSALEN - NVO. PARAISO - CUMBIROSHARI

Distrito Tahuania

MAPA:	FECHA:	ELABORADO POR:
1.9	Setiembre, 2004	Walsh Perú S.A. ITDG