



EMBARCADERO FLOTANTE  
Escala: 1/50

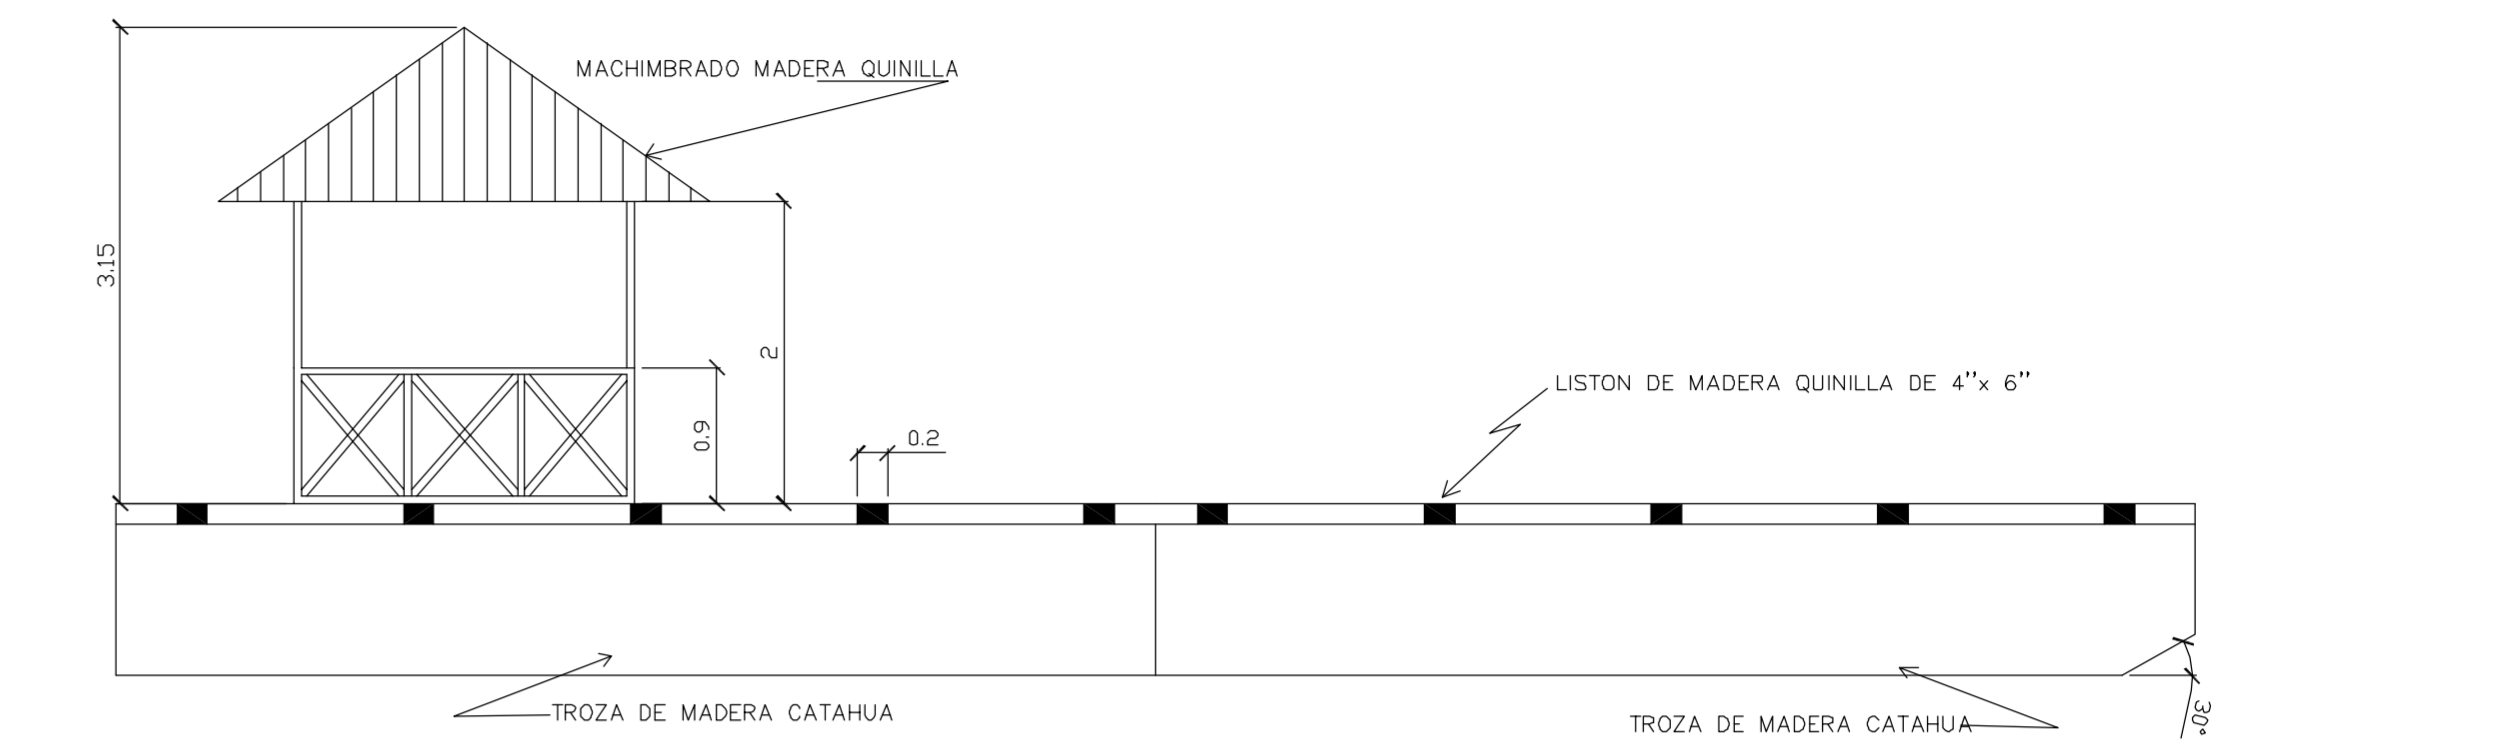

ELEVACION FRONTAL  
Escala: 1/50

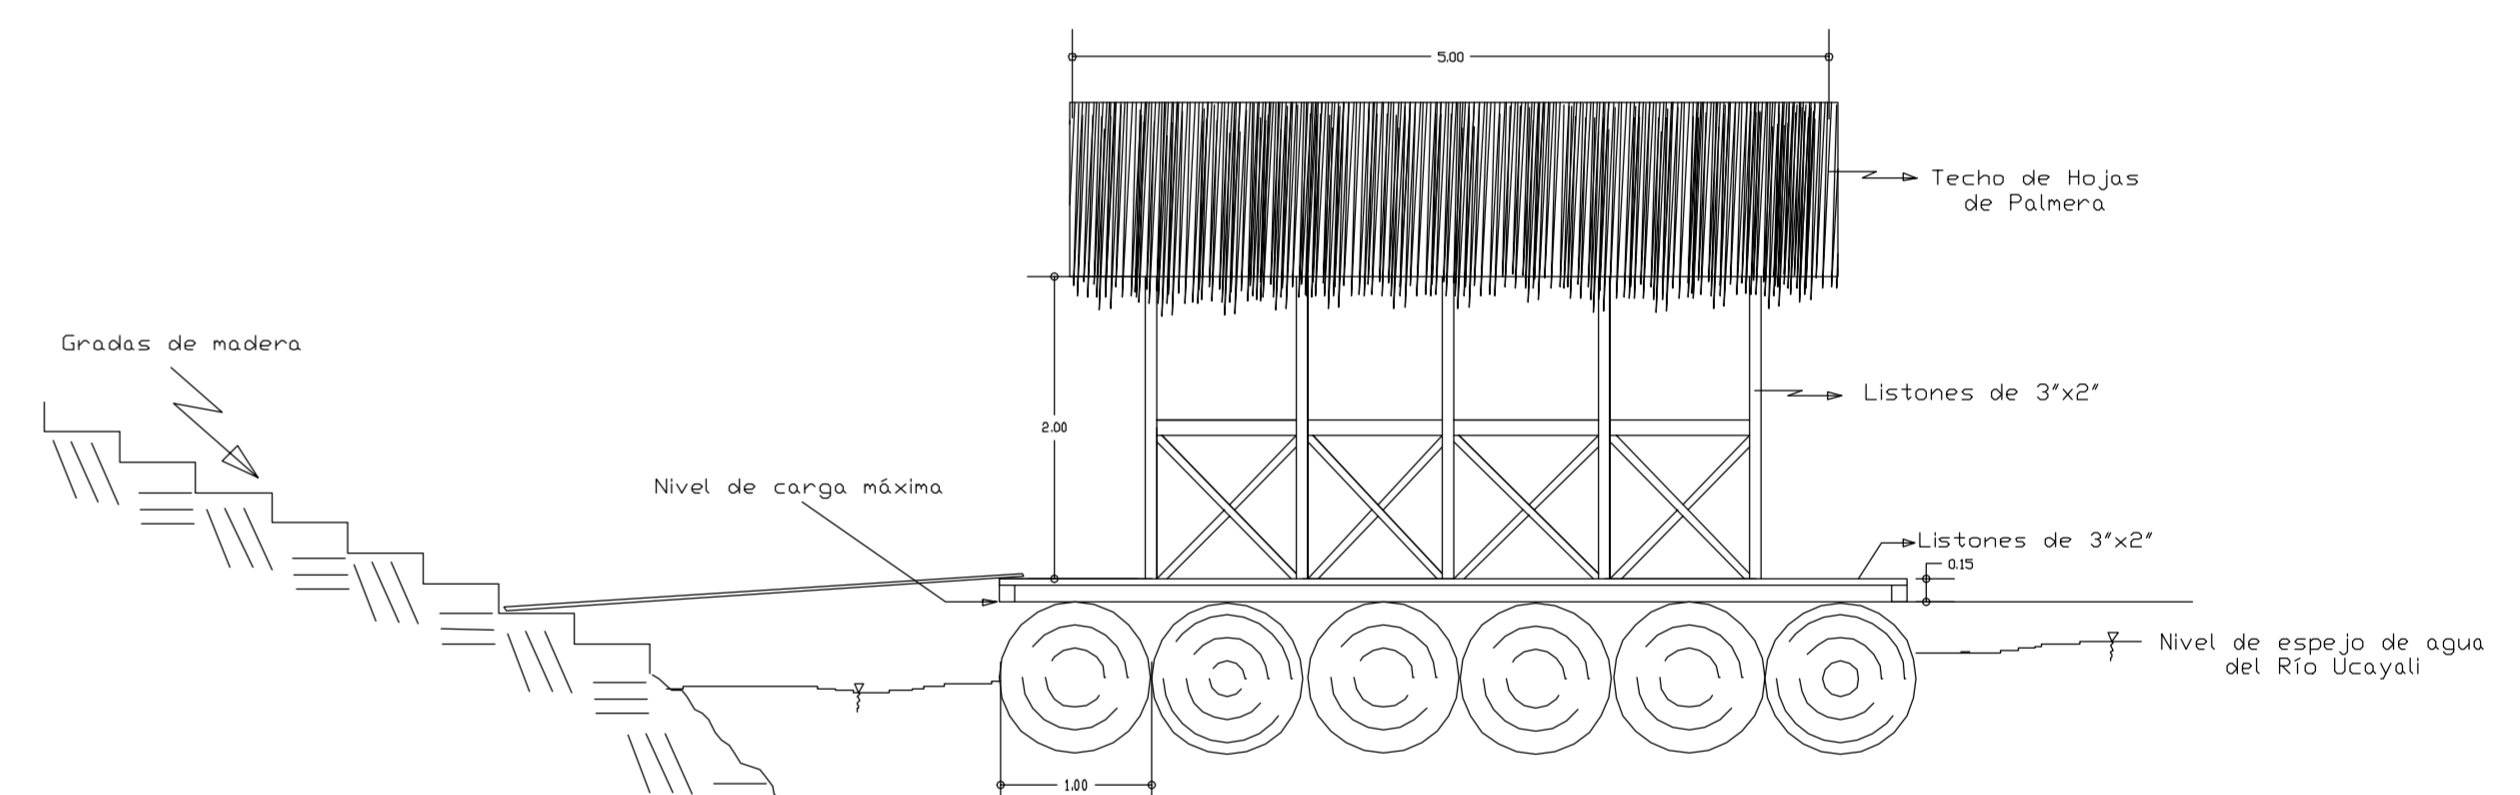

PESO TOTAL DE LA BALSA = 34 411.96 Kg. (Carga muerta)  
CARGA VIVA O PERMISIBLE = 16 642.00 Kg. (Carga máxima de la balsa)

ELEVACION LATERAL  
Escala: 1/50

PROYECTO ESPECIAL DE INFRAESTRUCTURA DE TRANSPORTE RURAL  
**PROVIAS RURAL** MTC

PLAN PILOTO SELVA

**EMBARCADERO FLOTANTE**

PROYECTO / PLANO: TRAN-1023 1.10	ESCALA: 1/50	FECHA: Setiembre, 2004	ELABORADO POR: APOYO Walsu Perú S.A. ITDG
--	-----------------	---------------------------	--